


FÄRGSÄTTNING  
SE RITNING A-40-3-01

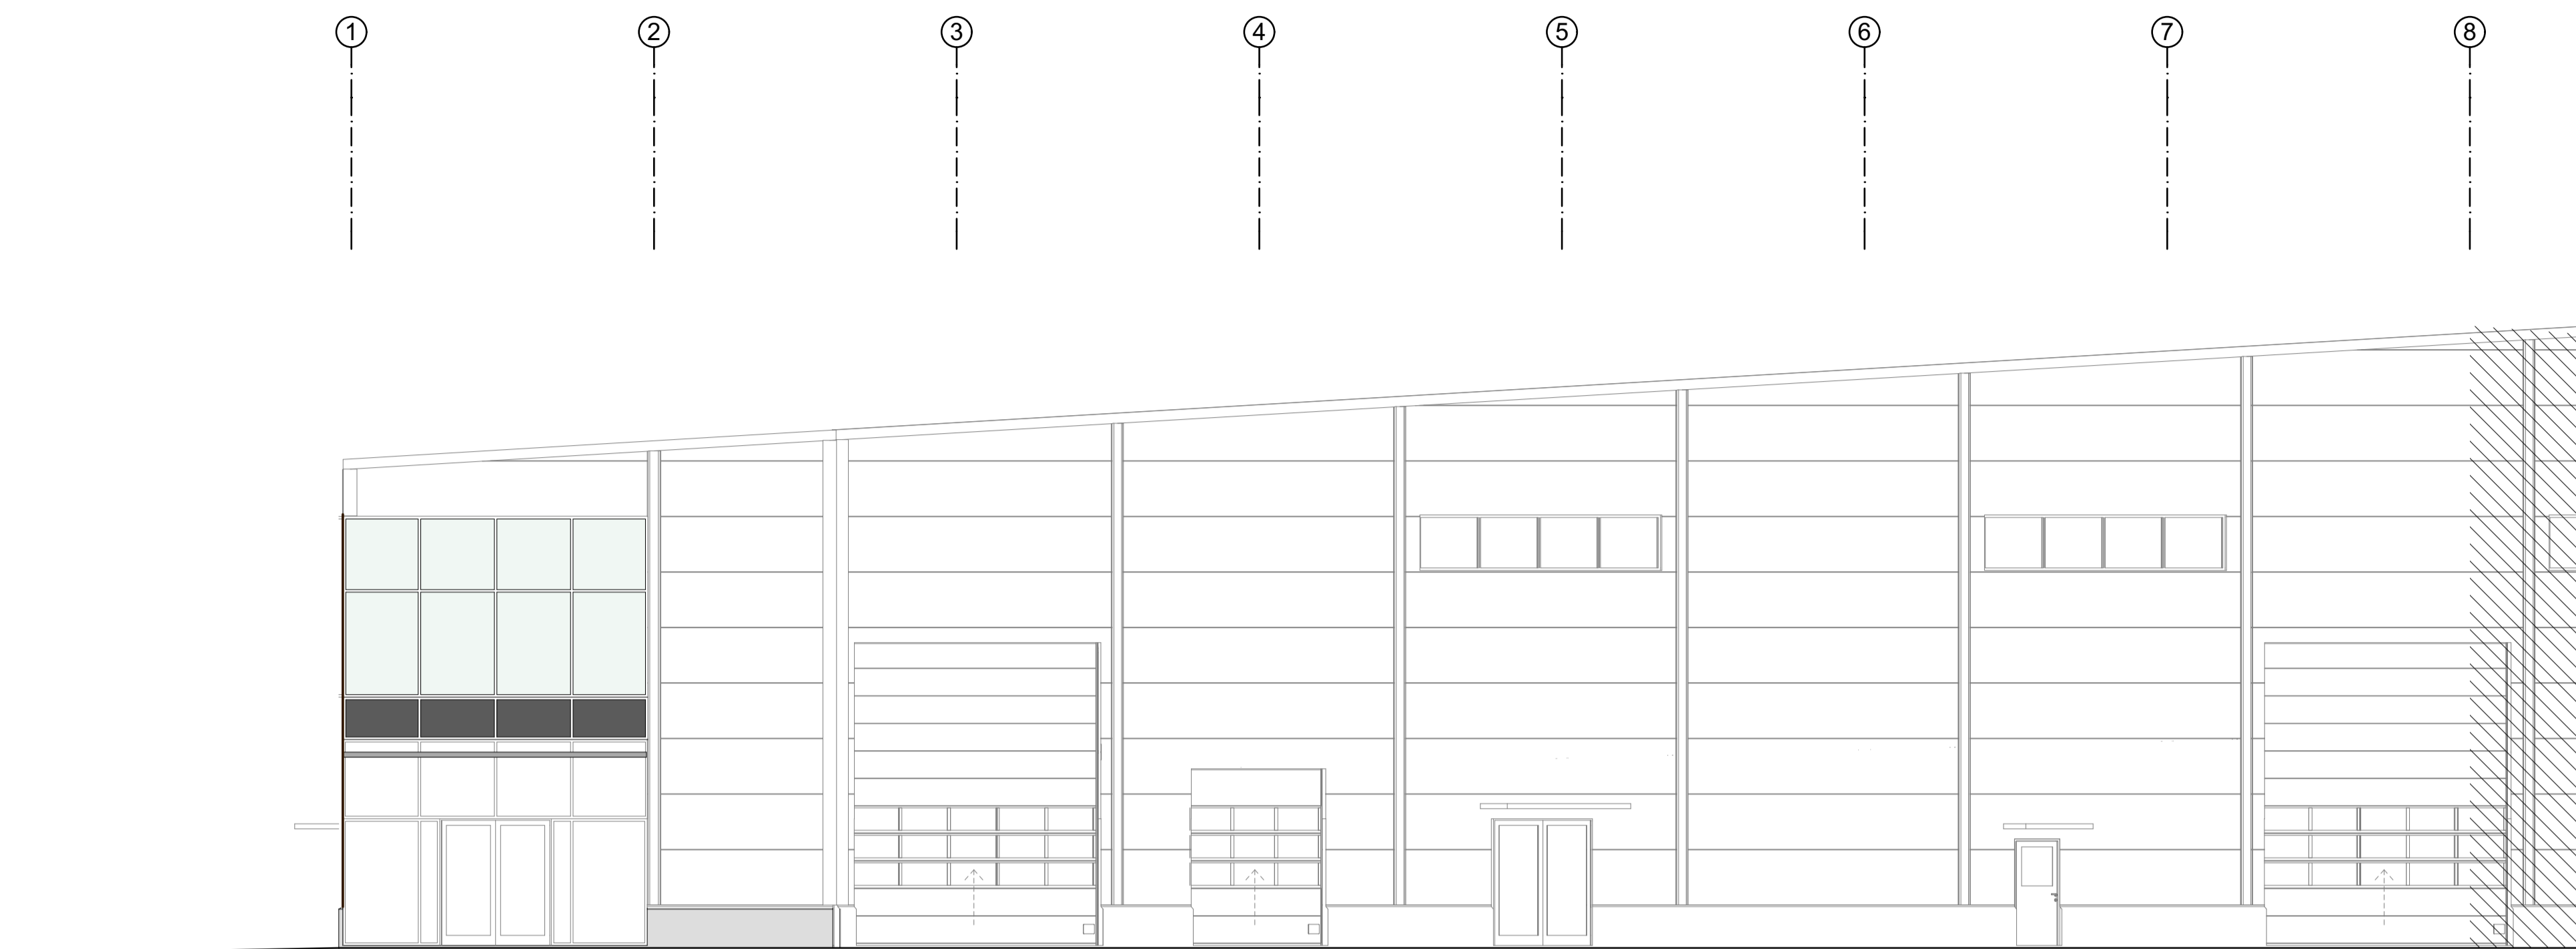


A2 FASAD MOT ÖSTER 1:100



A2 FASAD MOT ÖSTER 1:100

PRELIMINÄR HANDLING  
2020-02-28

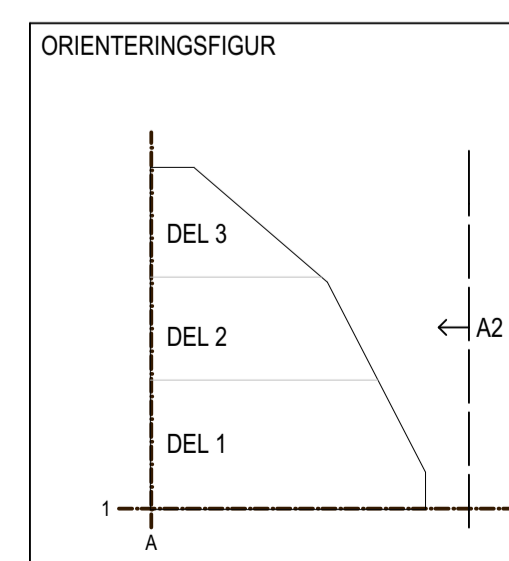

BET	ANT	ÄNDRING AVSER	DATUM	SIGN
<b>BYGGLOVSHANDLING</b>				
<b>LYFTKRANEN 7 HUS 2, LÄNNA TRENDSTADEN FASTIGHETER</b>				
<b>NIFAB</b>		BANVÄGEN 9 973 46 LULEÅ TEL: 0920 - 220770 FAX: 0920 - 67865		
UPPDRAG NR 6336.00-19	RITAD AV ULR	HANDLÄGGARE FSG	ANSVARIG FREDRIK SANDBERG	
FASAD MOT ÖSTER, ÖVERSIKT				
SKALA A1 1:100 A3 1:200	NUMMER <b>A-40-3-02</b>	BET		