


S1 SEKTION 1:100

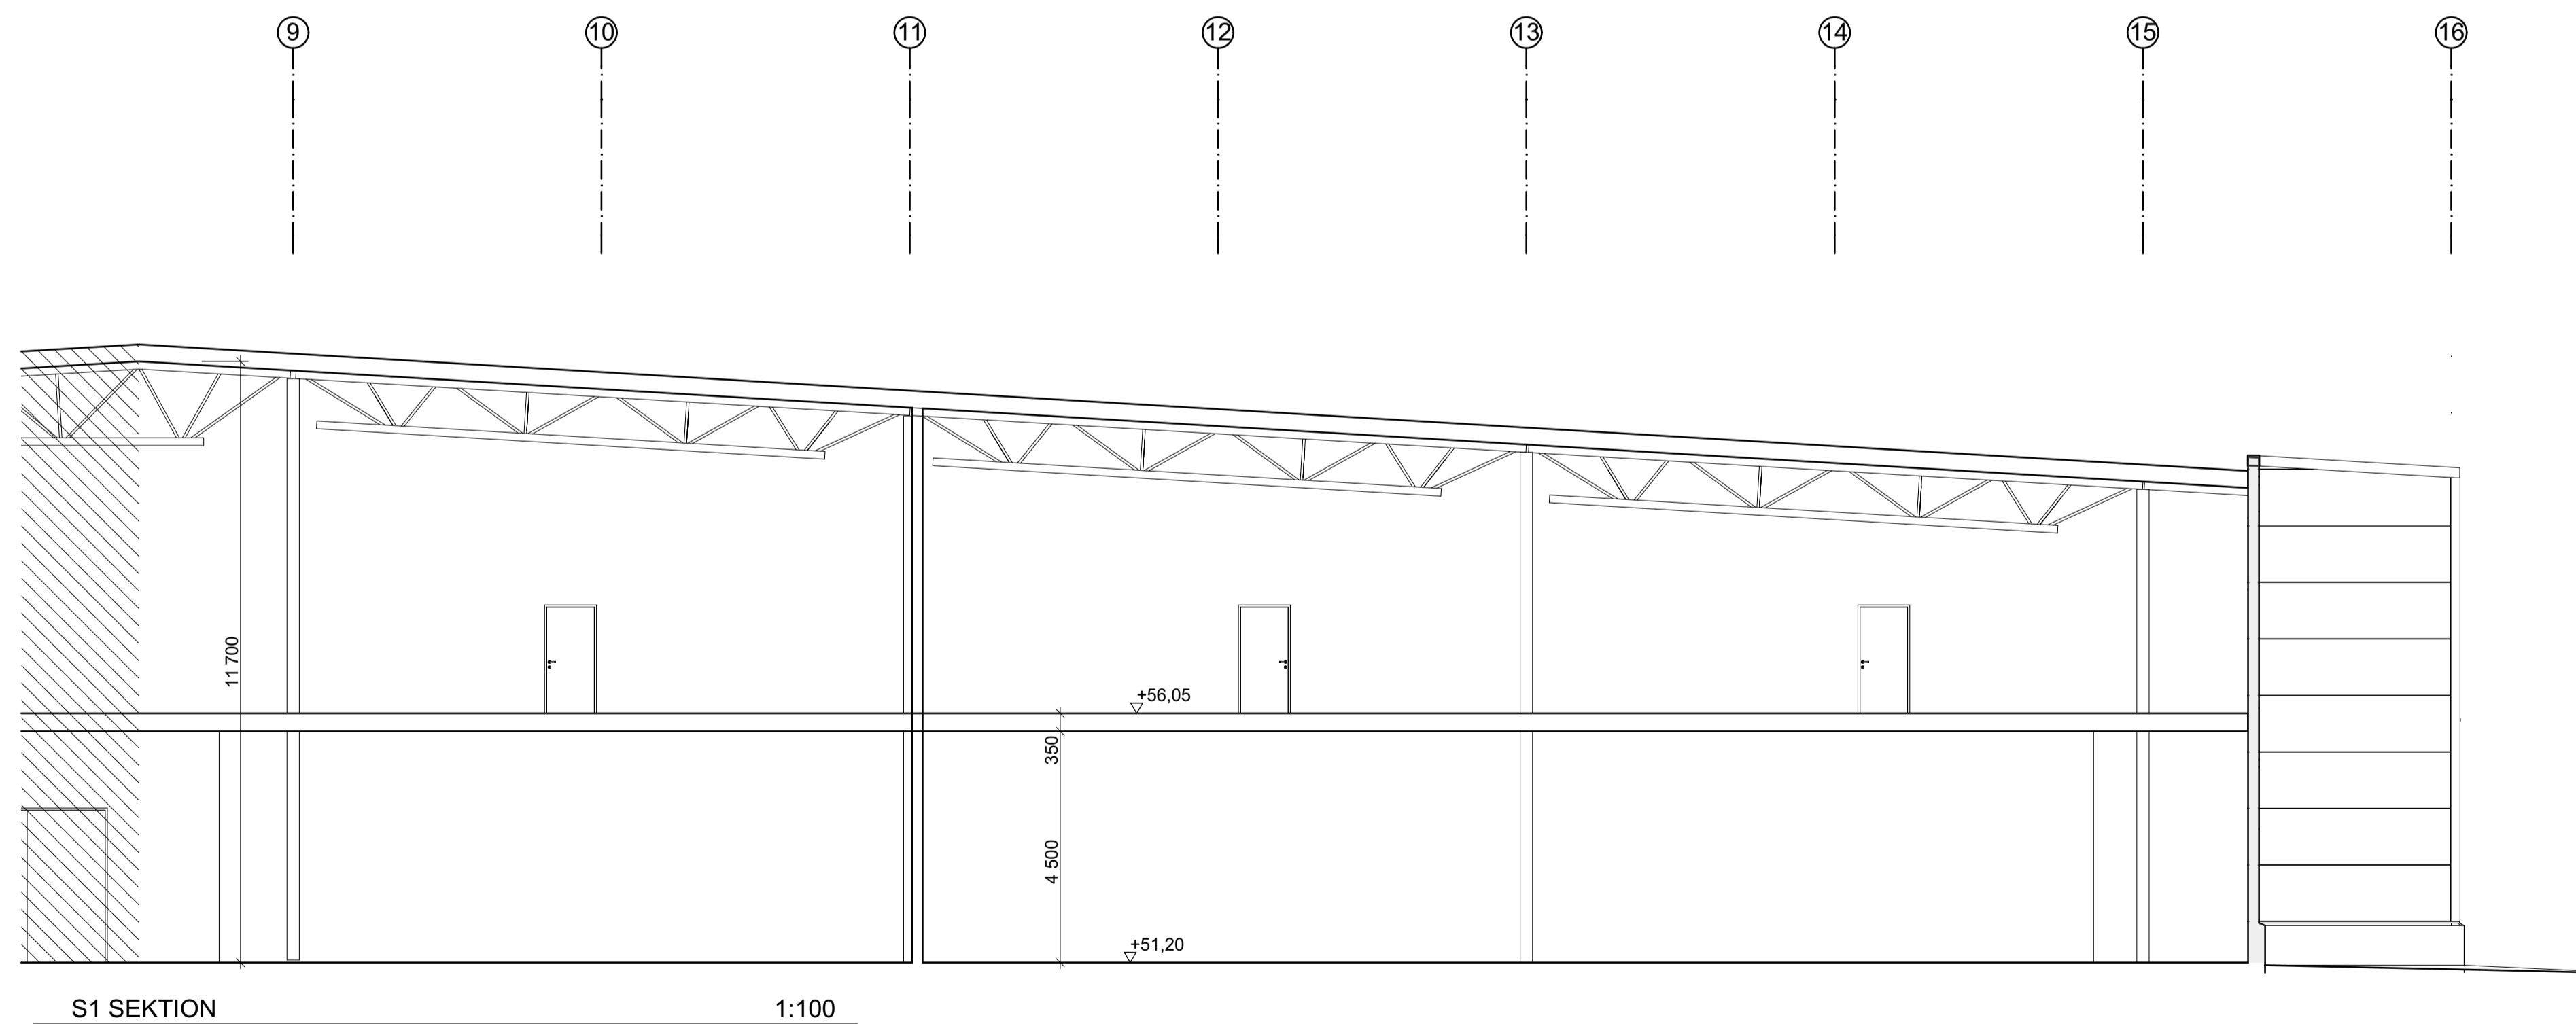

S1 SEKTION 1:100

PRELIMINÄR HANDLING
2020-02-28

BET	ANT	ÄNDRING AVSER	DATUM	SIGN
BYGGLOVSHANDLING				
LYFTKRANEN 7 HUS 2, LÄNNA TRENDSTADEN FASTIGHETER				
NIFAB		SÄNVAĖEN 9 973 46 LULEÅ TEL: 0920 - 220770		
LUPPORAG NR 6336.00-19		RITAD AV ULR		HANDLÄGGARE FSG
DATUM 2019-04-00		ANSVARIG FREDRIK SANDBERG		
SEKTION 1, ÖVERSIKT				
SKALA	NUMMER		BET	
A1 1:100 A3 1:200	A-40-2-01			